

ΕΦΗΜΕΡΙΣ ΤΗΣ ΚΥΒΕΡΝΗΣΕΩΣ
ΤΗΣ ΕΛΛΗΝΙΚΗΣ ΔΗΜΟΚΡΑΤΙΑΣ

ΑΘΗΝΑ 2 ΑΥΓΟΥΣΤΟΥ 1991	ΤΕΥΧΟΣ ΤΕΤΑΡΤΟ	ΑΡΙΘΜΟΣ ΦΥΛΛΟΥ 535

ΠΕΡΙΕΧΟΜΕΝΑ

ΑΠΑΛΛΟΤΡΙΩΣΕΙΣ

ΑΝΑΚΟΙΝΩΣΕΙΣ

ΠΟΛΕΟΔΟΜΙΑ

ΑΠΟΦΑΣΕΙΣ

ΑΠΑΛΛΟΤΡΙΩΣΕΙΣ

ΑΝΑΚΟΙΝΩΣΕΙΣ

Αριθ. Φ 50/32208 (1)

Ειδοποίηση για παρακατάθεση αποζημίωσης από αναγκαστική απαλλοτρίωση ακινήτου στην Ερέτρια για λόγους αρχαιολογικούς.

Ο ΥΠΟΥΡΓΟΣ ΠΟΛΙΤΙΣΜΟΥ

Έχοντας υπόψη:

1. Τις διατάξεις του Ν. 1558/85 «Κυβέρνηση και Κυβερνητικά Όργανα» (ΦΕΚ 137/Α/26.7.85).

2. Το αριθ. 941/15.10.77 (ΦΕΚ 320/Α/17.10.77) Προεδρικό Διάταγμα «περί Οργανισμού του Υπουργείου Πολιτισμού».

3. Την αριθ. Ο-Ε/Φ.09/32530/8.8.86 (ΦΕΚ 548/12.8.86/τ.Β') απόφαση της Υπουργού Πολιτισμού για την μεταβίβαση αρμοδιοτήτων Υπουργού και δικαιώματος υπογραφής «Με εντολή Υπουργού» στο Γενικό Γραμματέα, στον Ειδικό Γραμματέα Διοικητικού Τομέα Πολιτιστικής Κληρονομιάς και στους Προϊσταμένους Διευθύνσεων Τμημάτων και Γραφείων της Κεντρικής Υπηρεσίας του ΥΠΠΟ.

4. Τις διατάξεις των άρθρων 7 και 8 του Ν.Δ. 797/1971 «περί αναγκαστικών απαλλοτριώσεων» πληροφορούμε όσους:

α) Έχουν δικαιώματα κυριότητας ή άλλα εμπράγματα δικαιώματα στο ακίνητο που απαλλοτριώθηκε δυνάμει της αριθ. π.6340/1648/26.10.88 κ.υ.α. (ΦΕΚ 783/Δ/4.11.88) για αρχαιολογικούς σκοπούς στην Ερέτρια.

β) Έχουν εγγράψει υποθήκη ή έχουν επιβάλει κατάσχεση ή με οποιοδήποτε τρόπο διεκδικούν το ακίνητο που απαλλοτριώθηκε ότι η αποζημίωση που καθόρισε το Μονομελές Πρωτοδικείο Χαλκίδας με την απόφαση του αριθ. 123/89 για το ακίνητο και για τα υπερκείμενα αυτού όπως αυτά φαίνονται στο κτηματολογικό διάγραμμα που συνοδεύει την απόφαση απαλλοτρίωσης και στο σχετικό κτηματολογικό πίνακα έχει κατατεθεί στο Ταμείο Παρακαταθηκών και Δανείων (Κεντρική Υπηρεσία) και έχει εκδοθεί γραμμάτιο συστάσεως παρακαταθήκης αριθ. 1138/1.7.91 για 3.902.990 (τρία εκατομμύρια εννιακόσιες δύο χιλιάδες ενενήντα δραχμές).

γ) Η αποζημίωση αυτή είναι αποδοτέα στους δικαιούχους που θα αναγνωρισθούν σύμφωνα με το Νόμο.

Η παρούσα ανακοίνωση να δημοσιευθεί στην Εφημερίδα της Κυβερνήσεως.

Αθήνα, 9 Ιουλίου 1991

Με εντολή Υπουργού

Η Προϊστάμενη Τμήματος

ΙΦΙΓ. ΠΑΝΑΓΟΠΟΥΛΟΥ

Αριθ. 3615 (2)

Ειδοποίηση για παρακατάθεση αποζημιώσεως από αναγκαστική απαλλοτρίωση ακινήτου στη Νάουσα (ολοσχερή εξόφληση).

Ο ΔΗΜΑΡΧΟΣ ΝΑΟΥΣΑΣ

Έχοντας υπόψη:

Τις διατάξεις των άρθρων 257, 258 και 259 του Δημοτικού και Κοινοτικού Κώδικα (Π.Δ. 323/89) σε συνδυασμό με τις όμοιες του Ν.Δ. 797/71, όπως έχει τροποποιηθεί με το Ν.Δ. 280/1974, πληροφορούμε:

Όσους έχουν δικαιώματα κυριότητας ή άλλα εμπράγματα δικαιώματα ή έχουν εγγράψει υποθήκη ή έχουν επιβάλει κατάσχεση ή με οποιοδήποτε τρόπο διεκδικούν τα ακίνητα που απαλλοτριώθηκαν υπέρ του Δήμου Νάουσας για την ίδρυση Βιομηχανικού Μουσείου, σύμφωνα με την 222/83 απόφαση του Δ.Σ. Νάουσας που νομιμοποιήθηκε με την 5394/6.4.84 απόφαση Νομάρχου Ημαθίας (ΦΕΚ 275/27.4.84 και 397/27.6.84 τ.Δ') και με την 1845/1988 απόφαση Αρείου Πάγου, ότι κατατέθηκε η αποζημίωση σύμφωνα με την δικαστικώς καθορισθείσα οριστική τιμή μονάδος αποζημιώσεως σε πλήρη και ολοσχερή εξόφληση στο Τ.Π. & Δ. (Κεντρική Υπηρεσία Αθηνών) υπέρ των δικαιούχων που θα αναγνωρισθούν με δικαστική απόφαση, εκδοθέντος του υπ' αριθ. 1134/1.7.91 Γραμματίου συστάσεως παρακαταθήκης εκ δρχ. 14.699.100 (δέκα τέσσερα εκατομμύρια εξακόσιες ενενήντα εννέα χιλιάδες εκατό).

Αναλυτικά η κατατεθείσα αποζημίωση έχει ως εξής:

Οριστική τιμή μονάδος	
9.898 τ.μ. × 1.700 δρχ./τ.μ. =	16.826.600
Προσωρινή τιμή μονάδος κατατεθείσα	
με το αριθ. 3162/85 γραμμ. παρακαταθήκης	5.938.800
	10.887.800
Μείωση αξίας ακινήτου εκτός απαλλοτρίωσης	
8.113 × 100 =	811.300
Κτίρια, τοίχοι κ.λπ.	3.000.000
Σύνολο προς αποζημίωση	10.887.800
	811.300
	3.000.000
Σύνολο αποζημίωσης	14.699.100

Η απόφαση αυτή να δημοσιευθεί στην Εφημερίδα της Κυβερνήσεως.

Νάουσα, 10 Ιουλίου 1991

Ο Δήμαρχος
ΓΕΩΡΓΙΟΣ ΠΟΛΑΚΗΣ

Αριθ. 6907 (3)

Ειδοποίηση για παρακατάθεση που έγινε στο Ταμείο Παρακαταθηκών και Δανείων για την αποζημίωση οικοπεδικών τμημάτων, που απαλλοτριώθηκαν για την διάνοιξη της οδού Ρ. Φερραίου του Δήμου Συχεών - Θεσσαλονίκης.

Ο ΔΗΜΟΣ ΣΥΚΕΩΝ - ΘΕΣΣΑΛΟΝΙΚΗΣ

Ανακοινώνει ότι:

Με την αριθμ. 5131/1986 πράξη τακτοποίησης και αναλογισμού αποζημίωσης οικοπέδων του Πολεοδομικού Γραφείου Θεσ/νίκης που εγκρίθηκε με την αριθμ. Δ.Π/ΤΑ/οίκ/20584/10.4.1986 απόφαση του Νομάρχη Θεσσαλονίκης, απαλλοτριώθηκε για δημόσια ωφέλεια, δηλαδή για την διάνοιξη της οδού Ρ. Φερραίου του Δήμου μας μεταξύ των άλλων και η με αριθμ. 2 ιδιοκτησία φερόμενη ότι ανήκει στον Στέργιο Φραγκάκη, όπως φαίνεται αυτό στο τοπογραφικό διάγραμμα που συνοδεύει την παραπάνω πράξη.

Επειδή, με την αριθμ. 56/1990 απόφαση του Μονομελούς Πρωτοδικείου Θεσ/νίκης καθορίστηκε προσωρινή τιμή μονάδας αποζημίωσης το ποσό των 30.000 δρχ. το τ.μ. μεταξύ των άλλων και για τα παρακάτω οικοπεδικά τμήματα ήτοι:

1) Για 7,10 τ.μ. από το τμήμα 8-9-10-11-8, 2) Για 4,70 τ.μ. από το τμήμα 8-9-10-11-8, 3) Για 13,30 τ.μ. από το τμήμα 8-9-10-11-8, 4) Για 3,90 τ.μ. από το τμήμα 2-9-15-16-2, 5) Για 9,15 τ.μ. από το τμήμα 15-16-17-18-15, 6) Για 16,60 τ.μ. από το τμήμα 17-18-19-20-17, 7) Για 7,05 τ.μ. από το τμήμα 17-18-19-20-17, 8) Για 9 τ.μ. από το τμήμα 8-9-10-11-8, 9) Για 5,80 τ.μ. από το τμήμα 8-9-10-11-8, συνολικού εμβαδού 76,60 τ.μ. × 30.000 δραχμές ίσον 2.298.000 δραχμές.

Επειδή ο Δήμος μας επείγεται να καταβάλλει την προαναφερόμενη αποζημίωση, παρακατάθεσε σύμφωνα με τον Νόμο και με βάση την τιμή που καθόρισε η παραπάνω 56/1990 απόφαση του Μονομελούς Πρωτοδικείου Θεσ/νίκης στο εδώ Υποκατάστημα του Ταμείου Παρακαταθηκών και Δανείων, το συνολικό ποσό της αποζημίωσης και για το σκοπό αυτό εκδόθηκε το με αριθμ. 484857/10.6.1991 Γραμμάτιο σύστασης παρακαταθήκης του υπόψη Ταμείου, ποσού 2.298.000 δραχμές το παραπάνω γραμμάτιο του Τ.Π.Δ. στη συνέχεια κατέθεσε ο Δήμος μας στην Συμβολαιογράφο Θεσ/νίκης Βασιλική Αργυροπούλου και συντάχθηκε γι' αυτό η με αριθμ. 13519/12.7.1991 πράξη σύστασης παρακαταθήκης.

Ανακοινώνουμε στον καθένα που τυχόν έχει εμπράγματα δικαιώματα στην προανφερόμενη ιδιοκτησία την παρακατάθεση, του ποσού της αποζημίωσης, που καθορίστηκε σύμφωνα με τις διατάξεις του Ν.Δ. 797/1971 «περί αναγκαστικών απαλλοτριώσεων» για να λάβει γνώση και για τις νόμιμες συνέπειες, όπως επίσης και για τις νόμιμες ενέργειες για την κάλυψη του ποσού της αποζημίωσης και την πληρωμή με αυτό των κατά νόμο δικαιούχων.

Συχιές, 17 Ιουλίου 1991

Ο Δήμαρχος
ΙΩΑΝΝΗΣ ΠΑΝΟΠΟΥΛΟΣ

Αριθ. 146 (4)

Ειδοποίηση για την παρακατάθεση αποζημίωσης από αναγκαστική απαλλοτρίωση στο Ν. Χανίων.

Ο ΝΟΜΑΡΧΗΣ ΧΑΝΙΩΝ

1) Σύμφωνα με τις διατάξεις των άρθρων 7 και 8 του Ν.Δ. 797/71 «Περί αναγκαστικών απαλλοτριώσεων» πληροφορούμε όλους όσους:

α) Έχουν δικαίωμα κυριότητας ή άλλα εμπράγματα δικαιώματα στα ακίνητα που απαλλοτριώθηκαν με την αριθμ. 16789/17.8.88 απόφαση Νομάρχη Χανίων (ΦΕΚ 620/88 τ.Δ') για την αποκατάσταση της Κοινοτικής οδού Κορφαλώνα - Ελαιουργείου στη Χ.Θ.39 + 150 της αριθμ. 90 Παλιάς Εθν. Οδού Χανιά-Καστέλλι και

β) Έχουν εγγράψει υποθήκη ή έχουν επιβάλλει κατάσχεση ή με οποιοδήποτε τρόπο διεκδικούν τα απαλλοτριωθέντα ακίνητα, ότι η αποζημίωση που καθόρισε το Μονομελές Πρωτοδικείου Χανίων με την αριθμ. 24/7.3.90 απόφασή του για τα παραπάνω ακίνητα και τα υπερκείμενα αυτών που εικονίζονται και περιγράφονται στο σχετικό κτηματολογικό διάγραμμα και κτηματολογικό πίνακα, κατατέθηκε στο Ταμείο Παρακαταθηκών και Δανείων (Γραφείο Παρ/κών ΔΟΥ Α' Χανίων) και εκδόθηκε το αριθμ. 35523/18.7.91 γραμμάτιο σύστασης παρακαταθήκης για ποσό ένα εκατομμύριο εξήντα πέντε χιλιάδων εκατό δρχ. (1.065.100).

2) Η αποζημίωση αυτή θα δοθεί στους κατά Νόμο δικαιούχους των ακινήτων με αριθμ. 3, 5 και 30.

Η παρούσα ανακοίνωση να δημοσιευθεί στην Εφημερίδα της Κυβερνήσεως.

Χανιά, 18 Ιουλίου 1991

Ο Νομάρχης
ΑΝΤ. ΝΑΤΣΙΚΑΣ

(5)

Ειδοποίηση παρακατάθεσης οριστικής αποζημίωσης λόγω ρυμοτομίας ιδιοκτητών έκτασης που βρίσκεται στην περιοχή του Δήμου Ν. Λιοσίων και που απαλλοτριώθηκε υπέρ και με δαπάνη του Ο.Σ.Κ., με σκοπό την ανέγερση διδακτηρίου του Γυμνασίου Ν. Λιοσίων.

ΟΡΓΑΝΙΣΜΟΣ ΣΧΟΛΙΚΩΝ ΚΤΙΡΙΩΝ

Το Νομικό Πρόσωπο Δημοσίου Δικαίου με την επωνυμία «ΟΡΓΑΝΙΣΜΟΣ ΣΧΟΛΙΚΩΝ ΚΤΙΡΙΩΝ», που εδρεύει στην Αθήνα και επί της οδού Φαβιέρου 30, ειδοποιεί ότι σύμφωνα με την 49/88 Πράξη αναλογισμού και της 3875/156/89 κυρωτικής απόφασης της Πολεοδομίας Δυτ. Αττικής ρυμοτομήθηκε στο χώρο του Γυμνασίου Ν. Λιοσίων έκταση εμβαδού 789 Μ2 και κατέθεσε στο Ταμείο Παρακαταθηκών και Δανείων υπέρ των δικαιούχων ιδιοκτητών την οριστική αποζημίωση που καθορίστηκε σύμφωνα με την 367/91 απόφαση του Εφετείου Αθηνών και εκδόθηκε το 1145/3.7.1991 γραμμάτιο σύστασης παρακαταθήκης για ποσό 3.156.000 δρχ.

Ο Πρόεδρος
ΚΟΡΝΗΛΙΟΣ ΚΑΡΑΜΗΤΣΑΝΗΣ

(6)

Ειδοποίηση για παρακατάθεση προσωρινής αποζημίωσης ιδιοκτητών έκτασης που βρίσκεται στην περιοχή του Δήμου Πειραιά και που απαλλοτριώθηκε υπέρ και με δαπάνη του Ο.Σ.Κ., με σκοπό την ανέγερση διδακτηρίου του 28ου Δημ. Σχολείου Πειραιά.

ΟΡΓΑΝΙΣΜΟΣ ΣΧΟΛΙΚΩΝ ΚΤΙΡΙΩΝ

Το Νομικό Πρόσωπο Δημοσίου Δικαίου με την επωνυμία «ΟΡΓΑΝΙΣΜΟΣ ΣΧΟΛΙΚΩΝ ΚΤΙΡΙΩΝ», που εδρεύει στην Αθήνα και επί της οδού Φαβιέρου 30, ειδοποιεί ότι σύμφωνα με την Π.6302/1650/4.10.87 (ΦΕΚ 1029/Δ/16.10.87) κοινή απόφαση των Υπουργών Εθνικής Παιδείας-Θρησκευμάτων και Οικονομικών, για την κήρυξη αναγκαστικής απαλλοτρίωσης, υπέρ και με δαπάνη του Ο.Σ.Κ. έκτασης εμβαδού 2.233 μ2, που βρίσκεται στην περιοχή του Δήμου Πειραιά και μεταξύ των δρόμων Βολανάκη-Μπλέσσα-Σανταρόζα και προορίζεται για την ανέγερση διδακτηρίου του 28ου Δημ. Σχολείου Πειραιά κατέθεσε στο Ταμείο Παρακαταθηκών και Δανείων υπέρ των δικαιούχων ιδιοκτητών την προσωρινή αποζημίωση που καθορίσθηκε σύμφωνα με την 49/90 απόφαση του Μονομελούς Πρωτοδικείου Πειραιά και εκδόθηκε το 1131/25.6.91 γραμμάτιο σύστασης παρακαταθήκης για ποσό 111.650.000 δρχ.

Αθήνα, 16 Ιουλίου 1991

Ο Πρόεδρος
ΚΟΡΝΗΛΙΟΣ ΚΑΡΑΜΗΤΣΑΝΗΣ

(7)

Ειδοποίηση για παρακατάθεση προσωρινής αποζημίωσης ιδιοκτητών έκτασης που βρίσκεται στην περιοχή του Δήμου Ν. Λιοσίων και που απαλλοτριώθηκε υπέρ και με δαπάνη του Ο.Σ.Κ., με σκοπό την ανέγερση διδακτηρίου πρωτοβάθμιας εκπαίδευσης.

ΟΡΓΑΝΙΣΜΟΣ ΣΧΟΛΙΚΩΝ ΚΤΙΡΙΩΝ

Το Νομικό Πρόσωπο Δημοσίου Δικαίου με την επωνυμία «ΟΡΓΑΝΙΣΜΟΣ ΣΧΟΛΙΚΩΝ ΚΤΙΡΙΩΝ», που εδρεύει στην Αθήνα και επί της οδού Φαβιέρου 30, ειδοποιεί ότι σύμφωνα με την Π.7732/1987/18.1.89 (ΦΕΚ 49/Δ/89) κοινή απόφαση των Υπουργών Εθνικής Παιδείας Θρησκευμάτων και Οικονομικών, για την κήρυξη αναγκαστικής απαλλοτρίωσης, υπέρ και με δαπάνη του Ο.Σ.Κ. έκτασης εμβαδού 2.430 μ2, που βρίσκεται στην περιοχή του Δήμου Ν. Λιοσίων και μεταξύ των δρόμων Αγ. Νικολάου - Πλάτωνος - Πάρνηθος και Αώου και προορίζεται για την ανέγερση διδακτηρίου πρωτοβάθμιας εκπαίδευσης κατέθεσε στο Ταμείο Παρακαταθηκών και Δανείων υπέρ των δικαιούχων ιδιοκτητών την προσωρινή αποζημίωση που καθορίσθηκε σύμφωνα με την 438/90 απόφαση του Μονομελούς Πρωτοδικείου Αθηνών και εκδόθηκε το 1146/3.7.91 γραμμάτιο σύστασης παρακαταθήκης για ποσό 51.030.000 δρχ.

Αθήνα, 16 Ιουλίου 1991

Ο Πρόεδρος
ΚΟΡΝΗΛΙΟΣ ΚΑΡΑΜΗΤΣΑΝΗΣ

ΠΟΛΕΟΔΟΜΙΑ

ΑΠΟΦΑΣΕΙΣ

Αριθ. οικ. 2447/191 (8)

Τροποποίηση του ρυμοτομικού σχεδίου Ν. Λιοσίων με τον χαρακτηρισμό σε «πεζόδρομο» διαφόρων δρόμων.

Ο ΝΟΜΑΡΧΗΣ ΔΥΤ. ΑΤΤΙΚΗΣ

Έχοντας υπόψη:

1. Τις διατάξεις του Ν.Δ/τος της 17ης Ιουλίου 1923, όπως μεταγενέστερα τροποποιήθηκαν και συμπληρώθηκαν και ειδικότερα τα άρθρα 3 και 70.

2. Τις διατάξεις του Α.Ν. 314/1968 (ΦΕΚ 47/Α) όπως τροποποιήθηκαν και συμπληρώθηκαν με το υπ' αρ. 1018/71 Ν.Δ/γμα (ΦΕΚ 220/Α) και με την παρ. 3 του άρθρου 34 του Ν. 1577/85 (ΦΕΚ 210/Α).

3. Τις διατάξεις του υπ' αρ. 183/86 Π.Δ/τος (ΦΕΚ 70/Α).

4. Την υπ' αρ. Γ4δ/15883/1903/8.2.88 κοινή απόφαση Υπουργού Προεδρίας της Κυβέρνησης και αναπληρωτή Υπουργού ΠΕΧΩΔΕ.

5. Την υπ' αρ. 203/1990 γνωμοδότηση του Δημοτικού Συμβουλίου Ν. Λιοσίων.

6. Την υπ' αρ. 3/91 (θέμα 15ο) γνωμοδότηση του Συμβουλίου ΧΟΠ του Νομού Δυτ. Αττικής, αποφασίζουμε:

Άρθρο 1

Εγκρίνεται η τροποποίηση του ρυμοτομικού σχεδίου Ν. Λιοσίων, με τον χαρακτηρισμό σε «πεζόδρομο» διαφόρων δρόμων της πόλης, όπως αναλυτικά φαίνεται στο σχετικό πρωτότυπο σχεδιάγραμμα σε κλίμακα 1:5.000, που έχει θεωρηθεί από τον Δ/ντή της Δ/νσης Πολεοδομίας Δυτ. Αττικής, και που θα αναρτηθεί για 15 ημέρες στα γραφεία της Δ/νσης Πολ/μίας Δυτ. Αττικής, μετά τη δημοσίευση αυτής της απόφασης στην Εφημερίδα της Κυβέρνησης.

Άρθρο 2


Η ισχύς της απόφασης αυτής αρχίζει από την ημερομηνία δημοσίευσής της στην Εφημερίδα της Κυβέρνησης.

Η απόφαση αυτή να δημοσιευθεί στην Εφημερίδα της Κυβερνήσεως.

Αιγάλεω, 30 Ιανουαρίου 1991

Ο Νομάρχης
ΑΘ. ΜΠΟΥΡΑΣ

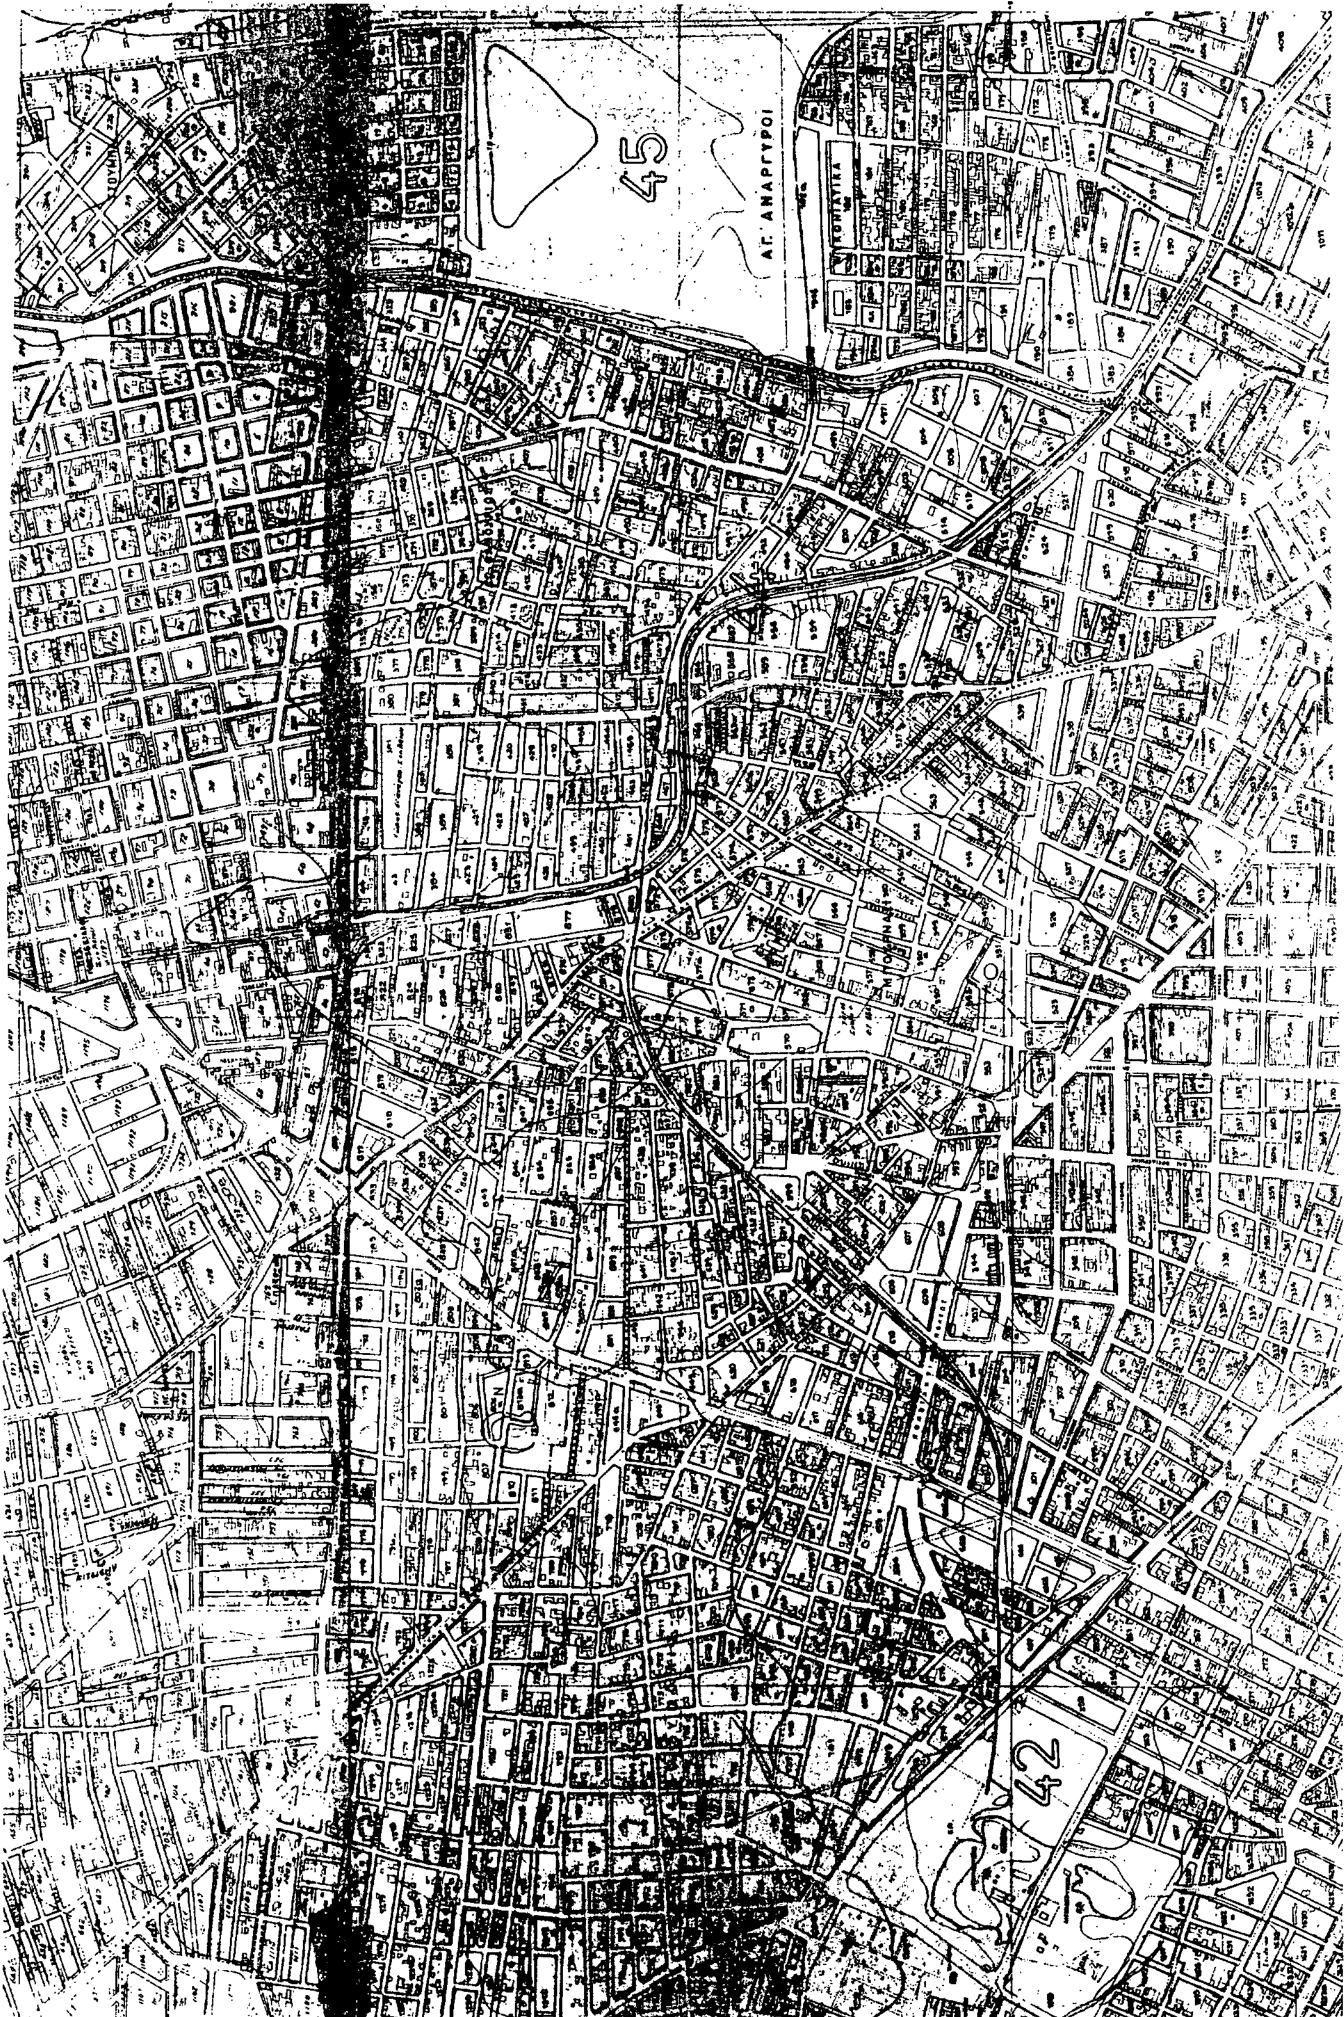


45
ΑΓ. ΑΝΑΡΓΥΡΟΙ
42

Αριθ. οίκ. 4945/392 (9)

Τροποποίηση όρων και περιορισμών δόμησης στο Ο.Τ. 46α' (χώρος σχολείου) του ρυμοτομικού σχεδίου Πετρούπολης Ν. Αττικής.

Ο ΝΟΜΑΡΧΗΣ ΔΥΤ. ΑΤΤΙΚΗΣ

Έχοντας υπόψη:

1. Τις διατάξεις: α) του Ν.Δ/τος της 17.7.1923 όπως μεταγενέστερα τροποποιήθηκαν και συμπληρώθηκαν και ειδικότερα τα άρθρα 3, 29 και 70 και β) της παρ. 2 του άρθρου 4 του Ν. 623/1977 (ΦΕΚ 171/Α).

2. Τις διατάξεις του Ν. 1577/85, άρθρο 21, παρ. 1 και 2 (ΦΕΚ 210/Α).

3. Τις διατάξεις του Α.Ν. 314/68 (ΦΕΚ 47/Α) όπως μεταγενέστερα τροποποιήθηκαν και συμπληρώθηκαν με το υπ' αρ. 1018/71 Ν.Δ/γμα (220/Α) και με την παρ. 3 του άρθρου 34 του Ν. 1577/85 (ΦΕΚ 210/Α).

4. Τις διατάξεις του υπ' αρ. 183/86 Π.Δ/τος (ΦΕΚ 70/Α).

5. Την Γ'4δ/15883/8.2.88 κοινή απόφαση Υπουργού Προεδρίας της Κυβέρνησης και αναπληρωτή Υπουργού ΠΕΧΩΔΕ.

6. Την υπ' αρ. 105/90 γνωμοδότηση του Δημοτικού Συμβουλίου Πετρούπολης.

7. Την υπ' αρ. 7/91 (θέμα 17ο) γνωμοδότηση του Συμβουλίου ΧΟΠ του Νομού Αττικής, αποφασίζουμε:

Άρθρο 1

Εγκρίνεται η τροποποίηση των όρων και περιορισμών δόμησης στο Ο.Τ. 46α' –το οποίο έχει καθοριστεί σαν «χώρος σχολείου» με την 6465/825/5.4.89 απόφαση Νομάρχη Δυτικής Αττικής (ΦΕΚ 268/Δ/9.5.89)– με τον καθορισμό μέγιστου ύψους κτιρίων σε δέκα πέντε (15.00) μέτρα.

Άρθρο 2

Η ισχύς της απόφασης αυτής αρχίζει από την ημερομηνία δημοσίευσης αυτής της απόφασης στην Εφημερίδα της Κυβερνήσεως.

Η απόφαση αυτή να δημοσιευθεί στην Εφημερίδα της Κυβερνήσεως.

Αιγάλεω, 5 Μαρτίου 1991

Ο Νομάρχης

ΑΘ. ΜΠΟΥΡΑΣ

ΔΗΜΟΣ ΠΕΤΡΟΥΠΟΛΗΣ
1:2000

ΧΩΡΟΣ ΓΙΑ ΑΝΕΓΕΡΣΗ ΣΧΟΛΕΙΟΥ
Ο.Τ 46Α'

Τροποποίηση όρων δόμησης στο Ο.Τ. 46Α'.
– Μέγιστο ύψος κτιρίων: 15.00 μέτρα.

Ελαιων πλ. 12.00 m
Ηπειρου πλ. 10.00 m
Βιτσι (Ναρκισσου)
Λαυριου
Ιωαννινων
Κρωπιας
110.00
90,90

Αριθ. Ι-1215 (10)

Επέκταση ορίων οικισμού 'Αβαντα Ν. 'Εβρου.

Ο ΝΟΜΑΡΧΗΣ ΕΒΡΟΥ

'Εχοντας υπόψη:

1. Τις διατάξεις του από 24.4.85 (ΦΕΚ 131 Δ/3.5.85) Π.Δ/τος τρόπος καθορισμού ορίων οικισμών της χώρας μέχρι 2.000 κατοίκους, κατηγορίες αυτών και καθορισμός όρων και περιορισμών δόμησής τους, όπως αυτό τροποποιήθηκε με το από 14.2.87 (ΦΕΚ 133 Δ/23.2.87).

2. Την υπ' αριθ. Ι-3710/28.8.86 ΦΕΚ 1043 Δ/31.10.86 όπως τροποποιήθηκε με την Ι-4597/18.11.87 (ΦΕΚ 1279/Δ/31.12.87) απόφασή μας περί καθορισμού ορίων, όρων και περιορισμών δόμησης σε οικισμούς του Ν. 'Εβρου, με την οποία καθορίσθηκε το όριο του οικισμού 'Αβαντα.

3. Την υπ' αριθ. 14/91 απόφαση του Κοινοτικού Συμβουλίου 'Αβαντα.

4. Την υπ' αριθ. 7/24/91 γνωμοδότηση του ΣΧΟΠ, αποφασίζουμε:

Επεκτείνουμε το όριο του οικισμού 'Αβαντα και το καθορίζουμε όπως αυτό φαίνεται στο συνοδευτικό της παρούσας απόφασης σχεδιάγραμμα σε κλίμακα 1:5.000 που αποτελεί αναπόσπαστο μέρος της απόφασης αυτής.


Η ισχύς της απόφασης αυτής αρχίζει από τη δημοσίευσή της.

Η απόφαση αυτή να δημοσιευθεί στην Εφημερίδα της Κυβερνήσεως.

Αλεξανδρούπολη, 3 Ιουλίου 1991

Ο Νομάρχης

ΑΘΗΝΑΙΟΣ ΦΛΩΡΙΝΗΣ

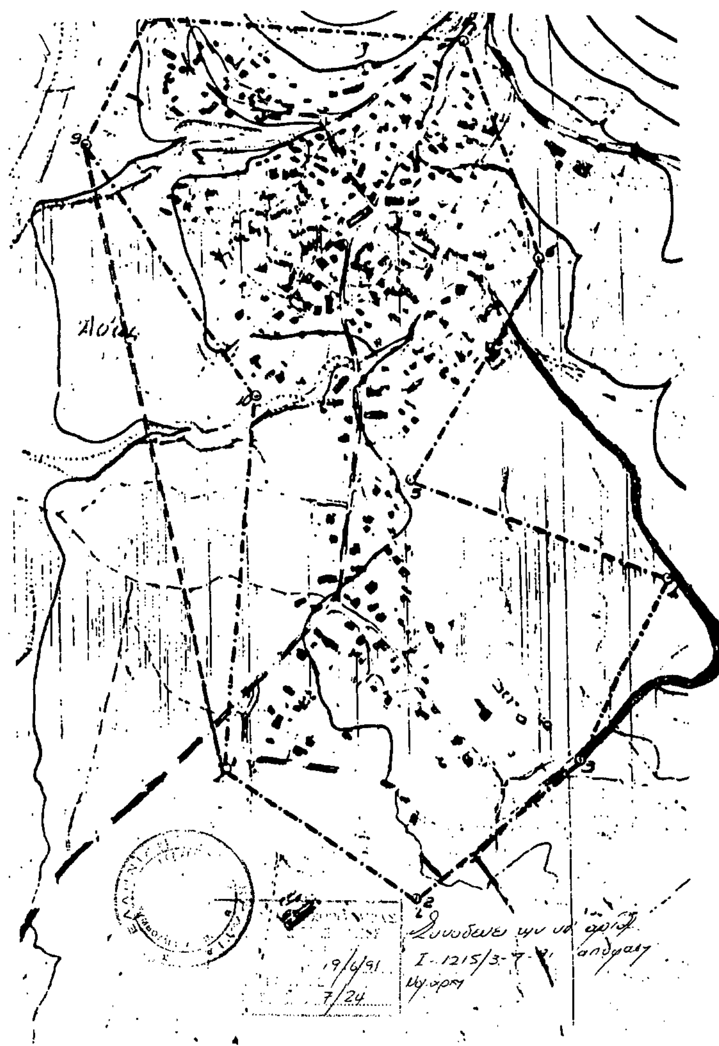

Αριθ. οικ. 97 ΕΠΑ (11)

Καθορισμός χρήσης παραχωρούμενης κοινοτικής έκτασης εντός των ορίων και εκτός εγκεκριμένου ρυμοτομικού σχεδίου του οικισμού ΜΟΝΟΣΠΙΤΑ του Ν. Ημαθίας, για την ανέγερση Παιδικού Σταθμού.

Η ΝΟΜΑΡΧΗΣ ΗΜΑΘΙΑΣ

Έχοντας υπόψη:

1. Τις διατάξεις του Ν. 1512/85 (ΦΕΚ 4Α/85) «Τροποποίηση και συμπλήρωση Πολεοδομικών διατάξεων...» και ειδικότερα το άρθρο 3 παρ. 1 αυτού.

2. Την αριθμ. 9/1991 απόφαση του Κοινοτικού Συμβουλίου Μονοσπίτων.

3. Την από 11.7.1991 γνωμοδότηση του Συμβουλίου ΧΟΠ του Νομού Ημαθίας, όπως αυτή διατυπώνεται στο (6ο) έκτο πρακτικό του, πράξη (1η) πρώτη, αποφασίζουμε:

Χαρακτηρίζουμε την υπό στοιχεία Α',Β',Γ',Δ',Α' κοινοτική έκταση, εμβαδού 2.000 τ.μ. που αποτελεί τμήμα του αρ. 861 τεμαχίου του αγροκτήματος «ΜΟΝΟΣΠΙΤΑ» του Ν. Ημαθίας, όπως αυτή εμφανίζεται στο υπό κλίμακα 1:500 συνημμένο τοπογραφικό διάγραμμα που συντάχθηκε από τη Δ.Τ.Υ. Ν. Ημαθίας, που συνοδεύει την παρούσα και αποτελεί αναπόσπαστο τμήμα της, σαν χώρο για την ανέγερση Παιδικού Σταθμού.

Η ισχύς της παρούσας αρχίζει από τη δημοσίευσή της στην Εφημερίδα της Κυβερνήσεως.

Η απόφαση αυτή να δημοσιευθεί στην Εφημερίδα της Κυβερνήσεως.

Βέροια, 12 Ιουλίου 1991

Η Νομάρχης

ΦΑΝΗ ΠΑΡΤΣΑΦΥΛΛΙΔΟΥ

